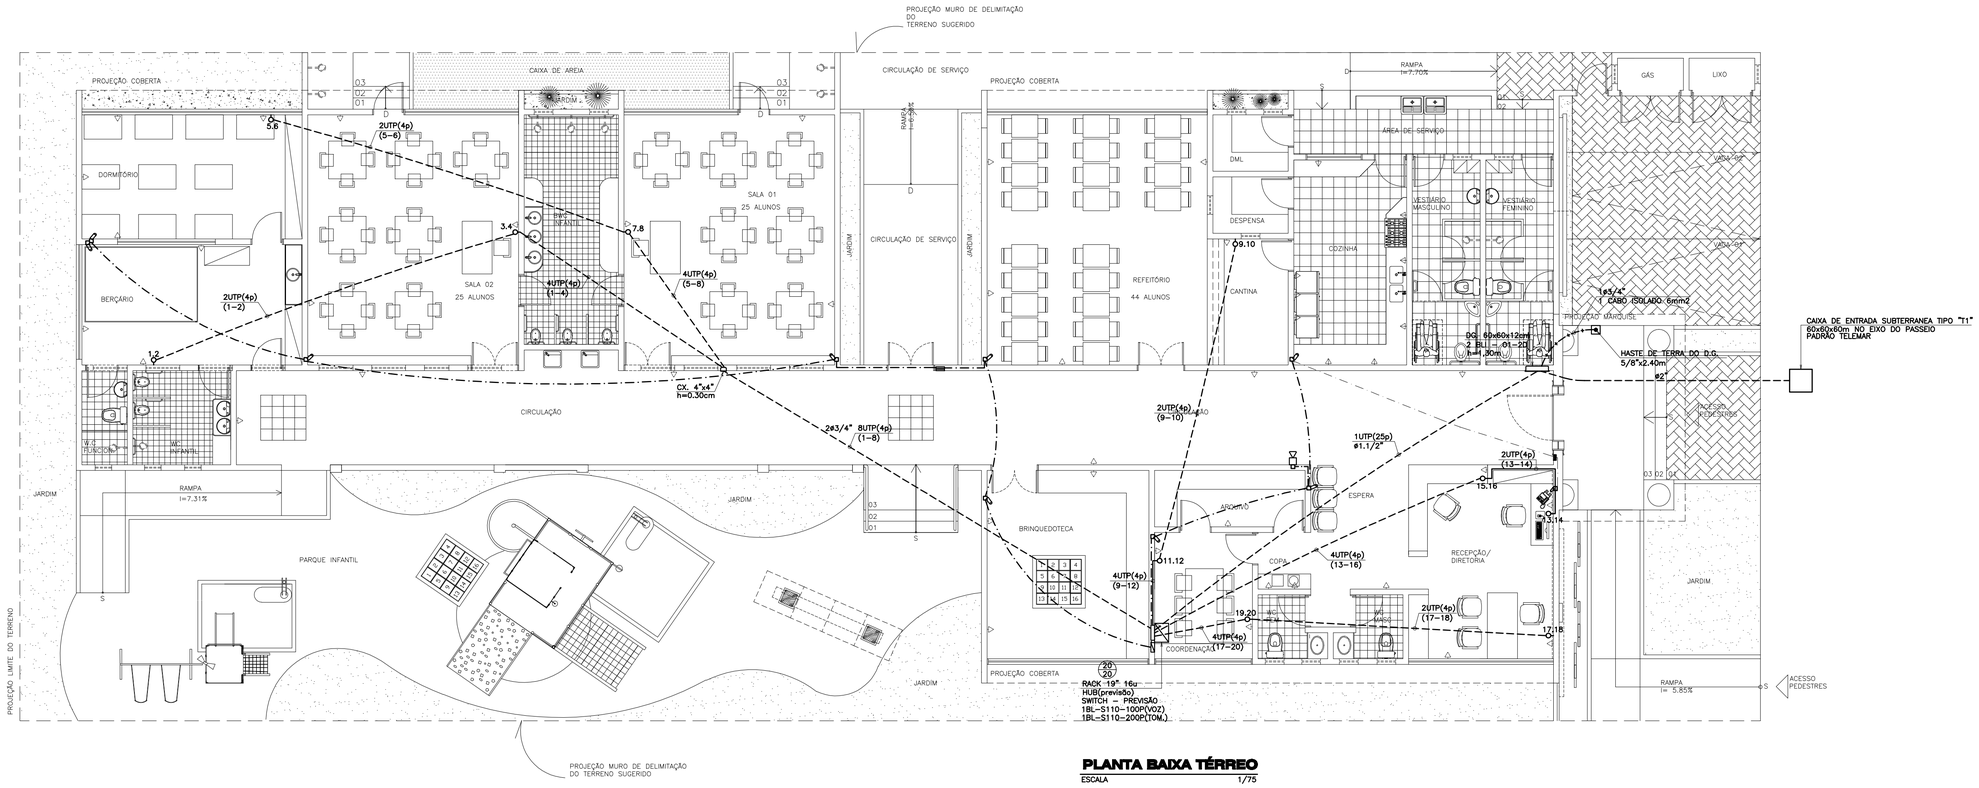

PLANTA BAIXA TÉRREO

ESCALA 1/75

LEGENDA DE REDE ESTRUTURADA

———	ELETRODUTO EM PVC ROSCÁVEL, FAB. TIGRE, COM BITOLA MÍNIMA DE 3/4", EMBUTIDO NA ALVENARIA.
- - - - -	ELETRODUTO EM PVC ROSCÁVEL, FAB. TIGRE, COM BITOLA MÍNIMA DE 3/4", EMBUTIDO NO PISO.
	CAIXA 100x50mm A 0.30m DO PISO ACABADO COM SUPORTE REF. 6121 22 + 2 TOMADAS DO TIPO RJ-45 REF. 6150 45 + PLACA REF. 6185 06 FAB. PIAL (SÉRIE PIALPLUS).
	QUADRO METÁLICO COM PORTA FUNDO DE MADEIRA COM AS SEGUINTES DIMENSÕES: 060x0,60x0,12m (D.G.)
4UTP(4p) 1-4	INDICAÇÃO DE 4 CABOS UTP(4pares) CAT. 5e FAB. FURUKAWA (MULTI-LAN) OU PIRELLI (SAMNET) OU KMP (AF-LAN 4P 24AWG-S3-COND. SÓLIDO) QUE ALIMENTA AS TOMADAS DE N°1 A TOMADA N°4
1UTP(25p)	INDICAÇÃO DE 1 CABO UTP(25pares) FAB. FURUKAWA (MULTI-LAN) OU PIRELLI (SAMNET) OU KMP PIRELLI (SAMNET) OU KMP (AF-LAN 4P 24AWG-S3-COND. SÓLIDO)
a/b	a - QUANTIDADE DE PONTOS INSTALADOS NO RACK b - QUANTIDADE DE PONTOS ACUMULADOS NO RACK

OBSERVAÇÃO:

1 - TODOS OS CABOS UTP 4 PARES SERÃO DE CATEGORIA 5e.

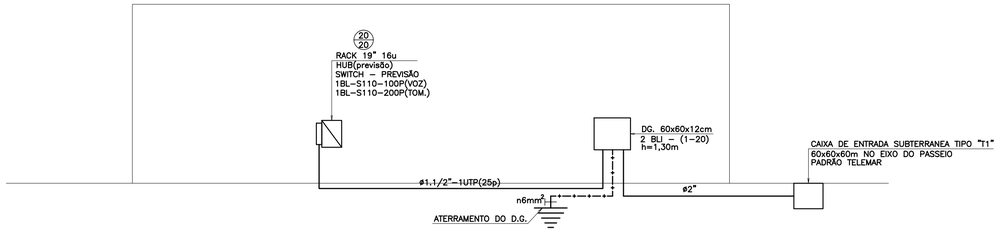

ESQ. VERTICAL DE REDE ESTRUTURADA

ESCALA 1/75

LEGENDA DO SISTEMA DE SEGURANÇA

———	ELETRODUTO EM PVC ROSCÁVEL, FAB. TIGRE, COM BITOLA MÍNIMA DE 3/4", EMBUTIDO NA ALVENARIA.
- · - · - · -	ELETRODUTO EM PVC ROSCÁVEL, FAB. TIGRE, COM BITOLA MÍNIMA DE 3/4", EMBUTIDO NO PISO.
	CAIXA 100x50mm A 2.20m DO PISO ACABADO COM TAMPA CEGA DE PVC FABRICAÇÃO PIAL
	CENTRAL DE ALARME A 1,10m DO PISO
	TECLADO A 1,10m DO PISO INSTALADAS NAS PORTAS DE ENTRADA E SAIDA
	SIRENE INSTALADA A 2,20m DO PISO ACABADO
	SENSOR DE PRESENÇA INSTALADO A 2,20m

OBSERVAÇÃO:

TODOS OS EQUIPAMENTOS E FIAÇÃO SERÃO FORNECIDOS PELA FUTURA EMPRESA RESPONSÁVEL PELA SEGURANÇA DAS EDIFICAÇÕES

proprietário

projetista LINDETE SOBREIRA CORIOLANO
Engo. Eletricista CREA 4770-D

construtor

projeto	INSTALAÇÕES DE REDE ESTRUTURADA E SEGURANÇA PATRIMONIAL ESCOLA PADRÃO CENTRO EDUCAÇÃO INFANTIL
arquivo	
data	OUTUBRO/2008
conteúdo	PLANTA BAIXA - TÉRREO ESQ. VERTICAL DE REDE ESTRUTURADA LEGENDA DE REDE ESTRUTURADA
desenho	JEAN
escala	1/75
cliente	*
prancha	01/01

FORMATO - 900x594 mm.